



**PEJABAT DAERAH / TANAH
HULU LANGAT**

NOTIS PEMBERITAHUAN

DIMAKLUMKAN BAHAWA TANAH KERAJAAN DI ATAS SEBAHAGIAN LOT 1114; SELUAS LEBIH KURANG 19747.51 METER PERSEGI DI MUKIM SEMENYIH, DAERAH HULU LANGAT AKAN DILUPUSKAN SECARA JUALAN TERUS.

MANA-MANA ORANG ATAU BADAN YANG ADA APA-APA BANTAHAN TERHADAP JUALAN TERUS TERSEBUT BOLEHLAH MEMBUAT BANTAHAN DALAM TEMPOH TIGA PULUH (30) HARI DARIPADA TARIKH NOTIS. BANTAHAN BOLEH DIBUAT SECARA BERTULIS KEPADA PEJABAT DAERAH / TANAH HULU LANGAT.



.....
PENTADBIR TANAH HULU LANGAT


TARIKH: 15/6/2020



KG BATU 5
MUKIM SEMENYIH
DAERAH HULU LANGAT
SKALA 1 : 1000
SYIT PIAWAI 111 A




PELAN KUNCI
Tanpa skala

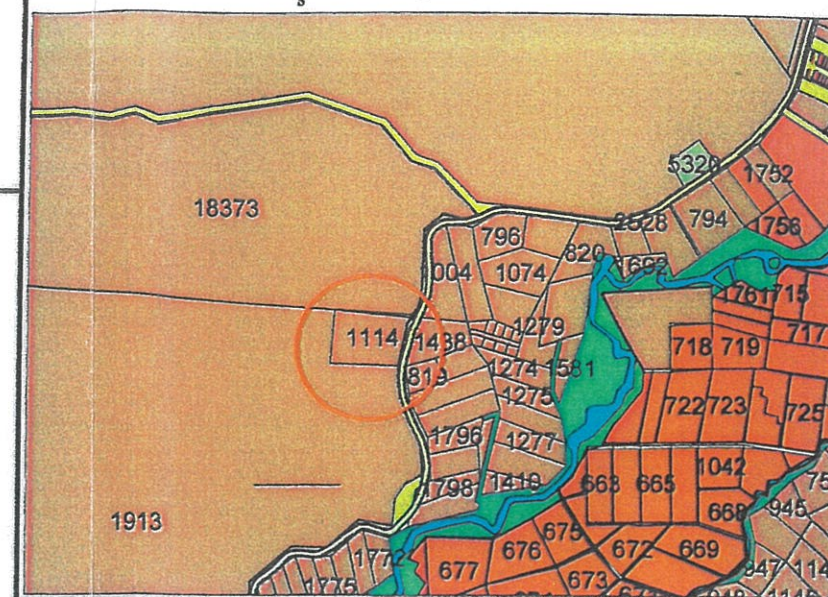

PETUNJUK :-

 Kawasan yang dipohon
PA 10516

Ini adalah pelan yang berkaitan dengan surat
Bil. (1) dlm. PTDHL 07600-1/4/10-2018
bertarikh 13 hb Disember 2019


Pentadbir Tanah
Hulu Langat
YUSRI BIN ZAKARIAH
PENTADBIR TANAH
HULU LANGAT



DI SEDIAKAN OLEH :-
ZAIM BIN OSMAN
PELUKIS PELAN MUKIM SEMENYIH / HULU SEMENYIH
PEJABAT DAERAH / TANAH HULU LANGAT